




DOCUMENTATION TECHNIQUE




MALAGUTI XTM, XSM 50 CH 2007

SCHÉMA ÉLECTRIQUE

WWW.50FACTORY.COM

INFO@50FACTORY.COM // 05 40 13 02 24

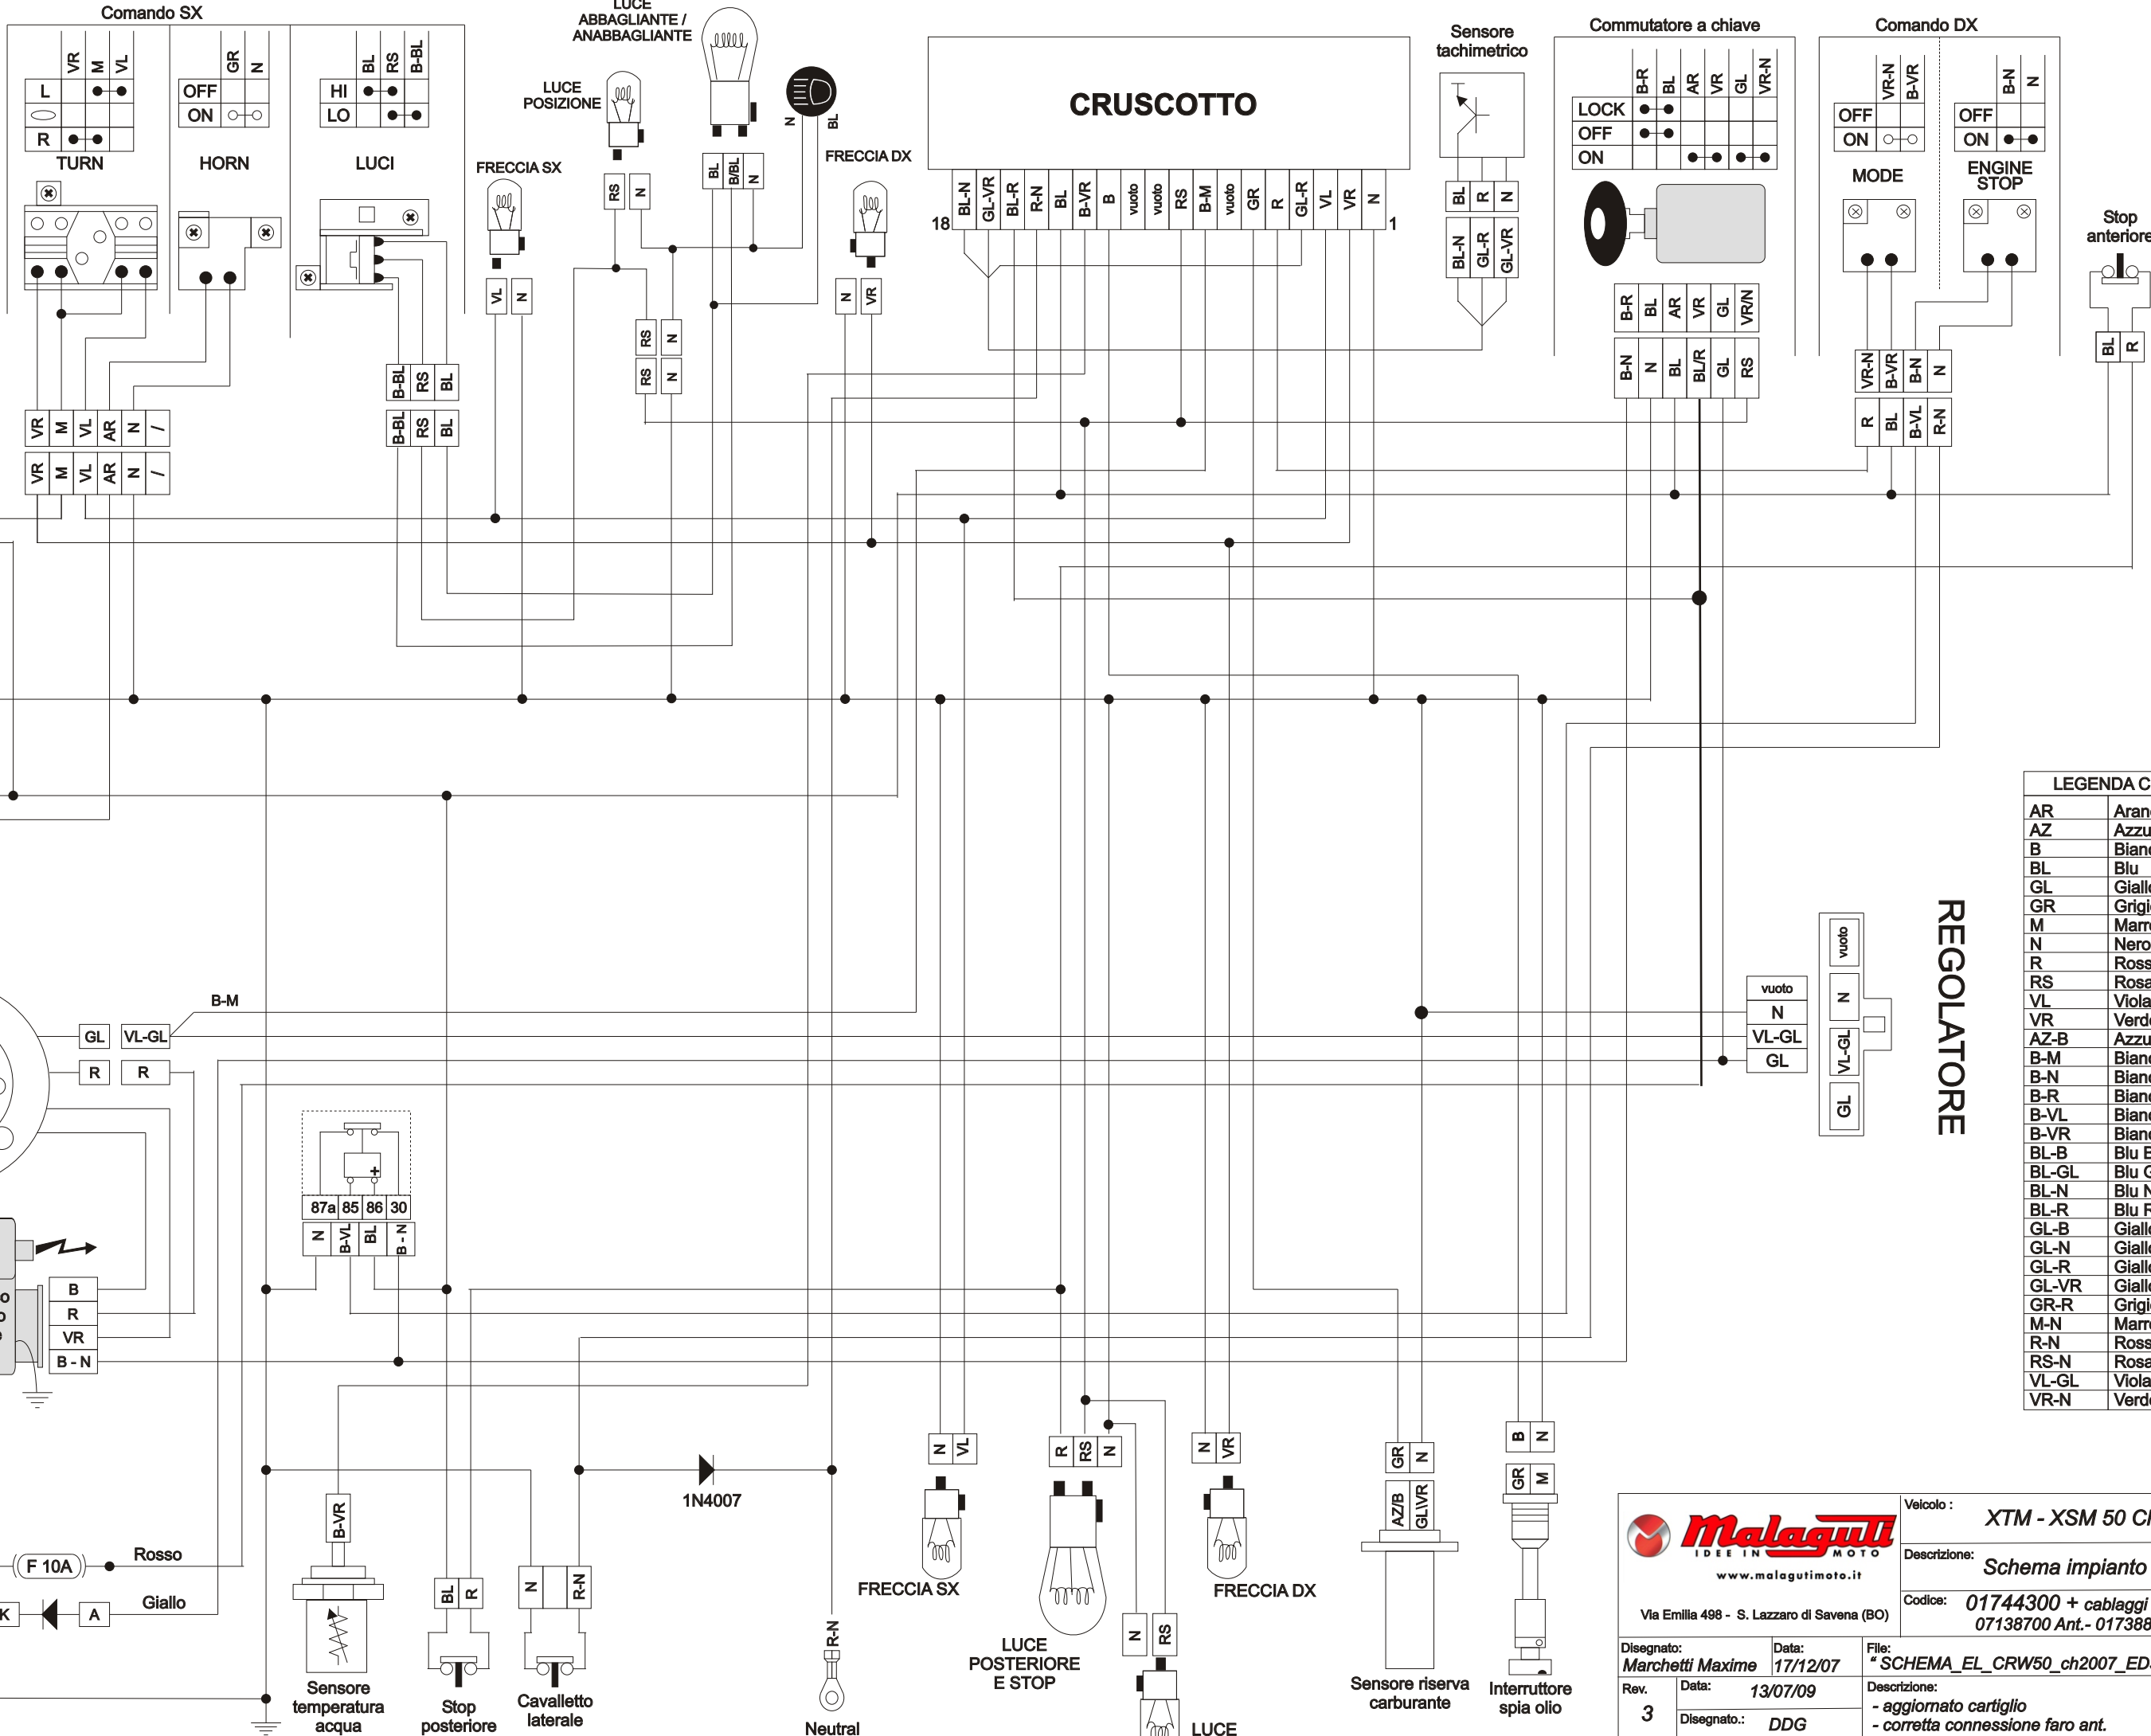

LEGENDA COLORI

AR	Arancio
AZ	Azzurro
B	Bianco
BL	Blu
GL	Giallo
GR	Grigio
M	Marrone
N	Nero
R	Rosso
RS	Rosa
VL	Viola
VR	Verde
AZ-B	Azzurro Bianco
B-M	Bianco Marrone
B-N	Bianco Nero
B-R	Bianco Rosso
B-VL	Bianco Viola
B-VR	Bianco Verde
BL-B	Blu Bianco
BL-GL	Blu Giallo
BL-N	Blu Nero
BL-R	Blu Rosso
GL-B	Giallo Bianco
GL-N	Giallo Nero
GL-R	Giallo Rosso
GL-VR	Giallo Verde
GR-N	Grigio Nero
GR-R	Grigio Rosso
M-N	Marrone Nero
R-N	Rosso Nero
RS-N	Rosa Nero
VL-GL	Viola Giallo
VR-N	Verde Nero

www.malagutimoto.it






Via Emilia 498 - S. Lazzaro di Savena (BO)

Veicolo : **XTM - XSM 50 Ch 2007**

Descrizione: **Schema impianto elettrico**

Codice: **01744300 + cablaggi accessori**
07138700 Ant.- 01738800 Post.

Disegnato: Marchetti Maxime	Data: 17/12/07	File: "SCHEMA_EL_CRW50_ch2007_ED3.CDR"
Rev. 3	Data: 13/07/09	Descrizione: - aggiornato cartiglio - corretta connessione faro ant.
Disegnato.: DDG		

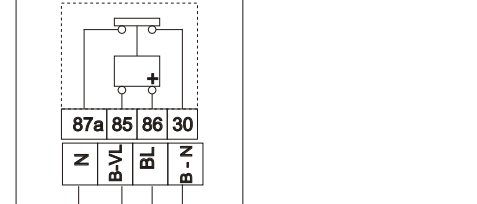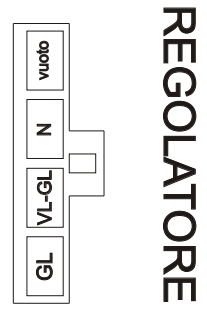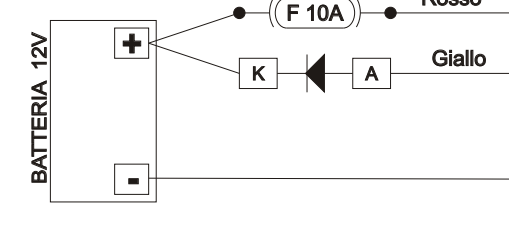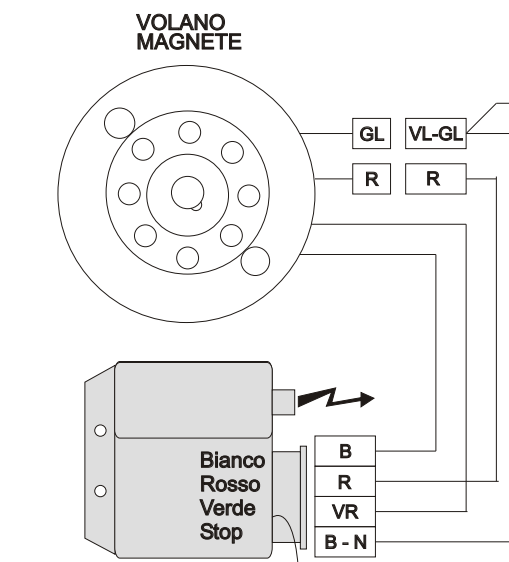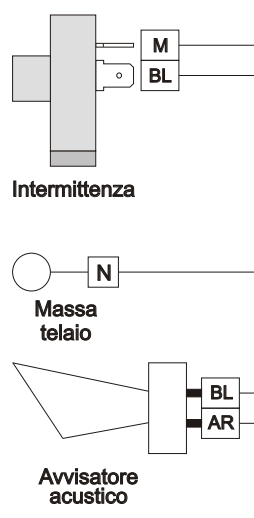

1N4007

